
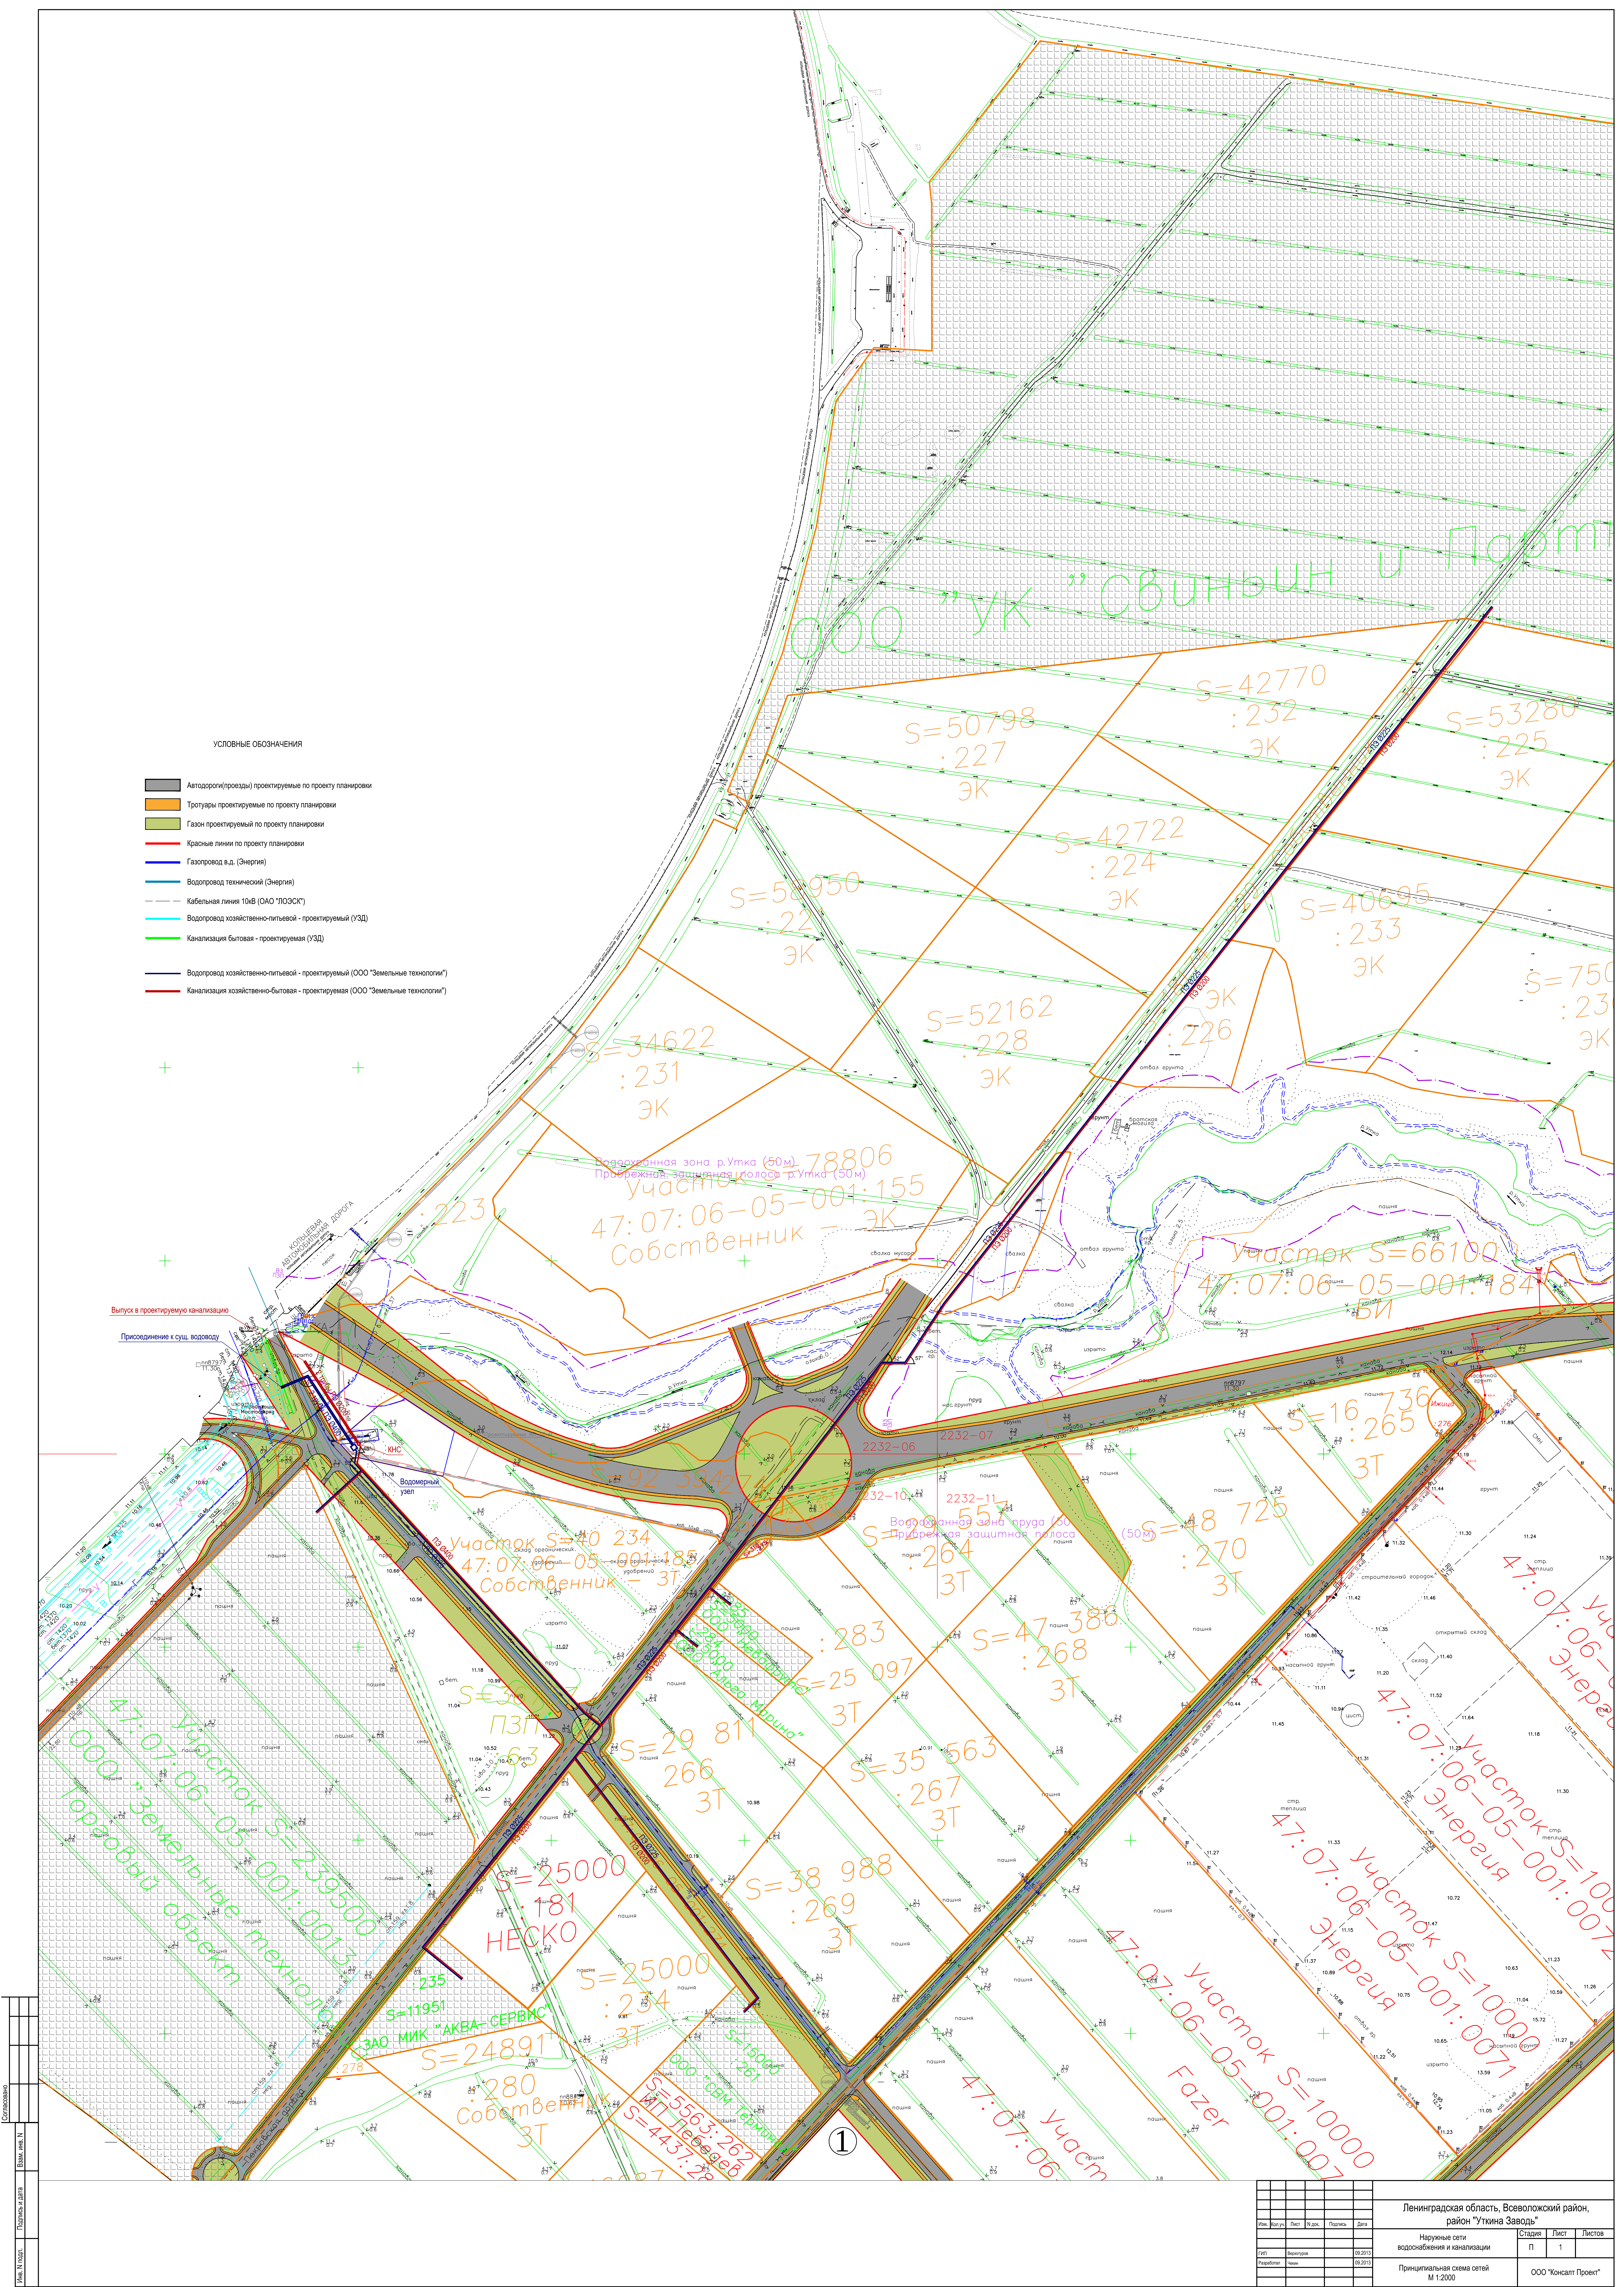


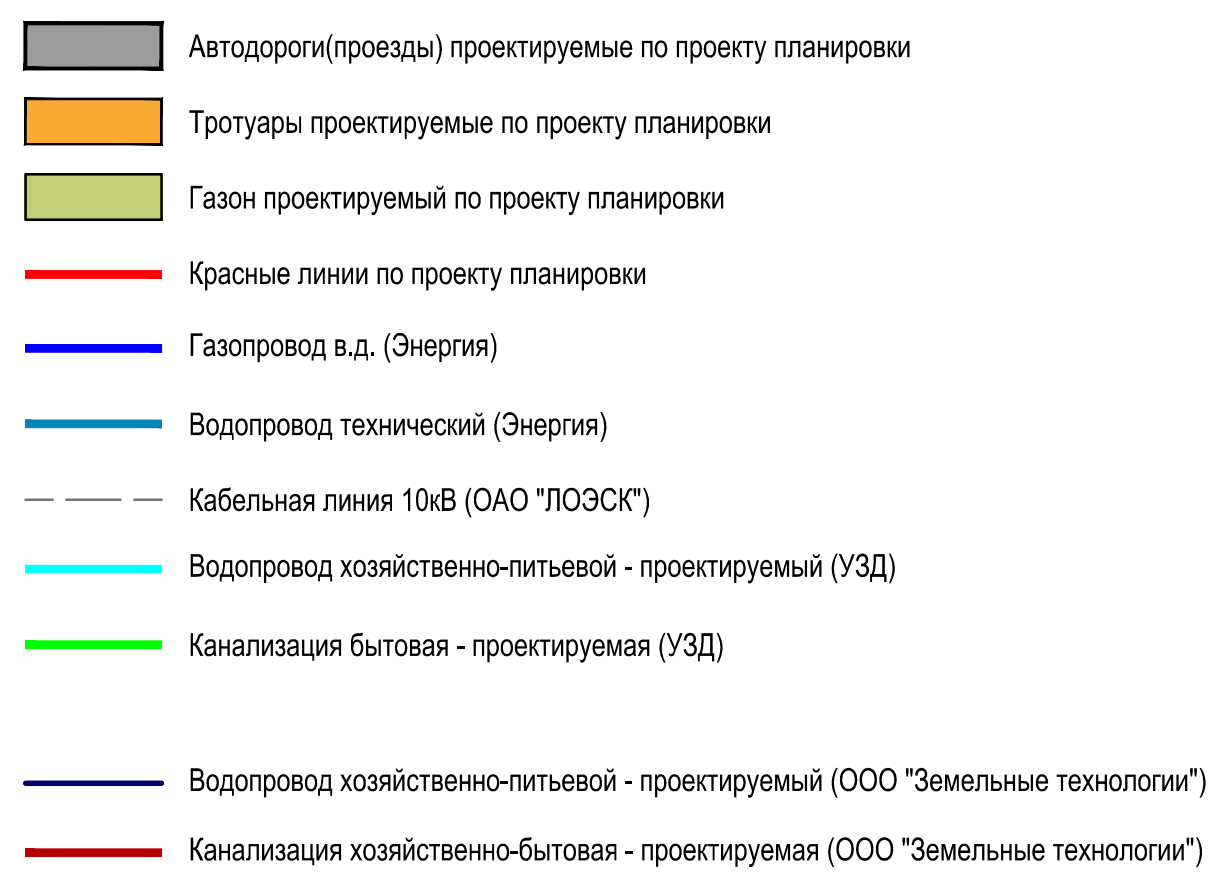

						Ленинградская область, Всеволожский район, район "Уткина Заводь"					
Авт.	Испол.	Лист	№ док.	Подпись	Дата				Страница	Лист	Листов
ГМП	Ворожцов				09.2013	Наружные сети водоснабжения и канализации			П	1	
Разработка	Чеман				09.2013	Принципиальная схема сетей М 1:2000			ООО "Консалт Проект"		